


AVANT PROJET :

PROJET D'AMENAGEMENT D'UN PATIO
Centre de Soins, de Suite et de Readaptation
Raimbeaucourt



Schemas d'intention
de projet :

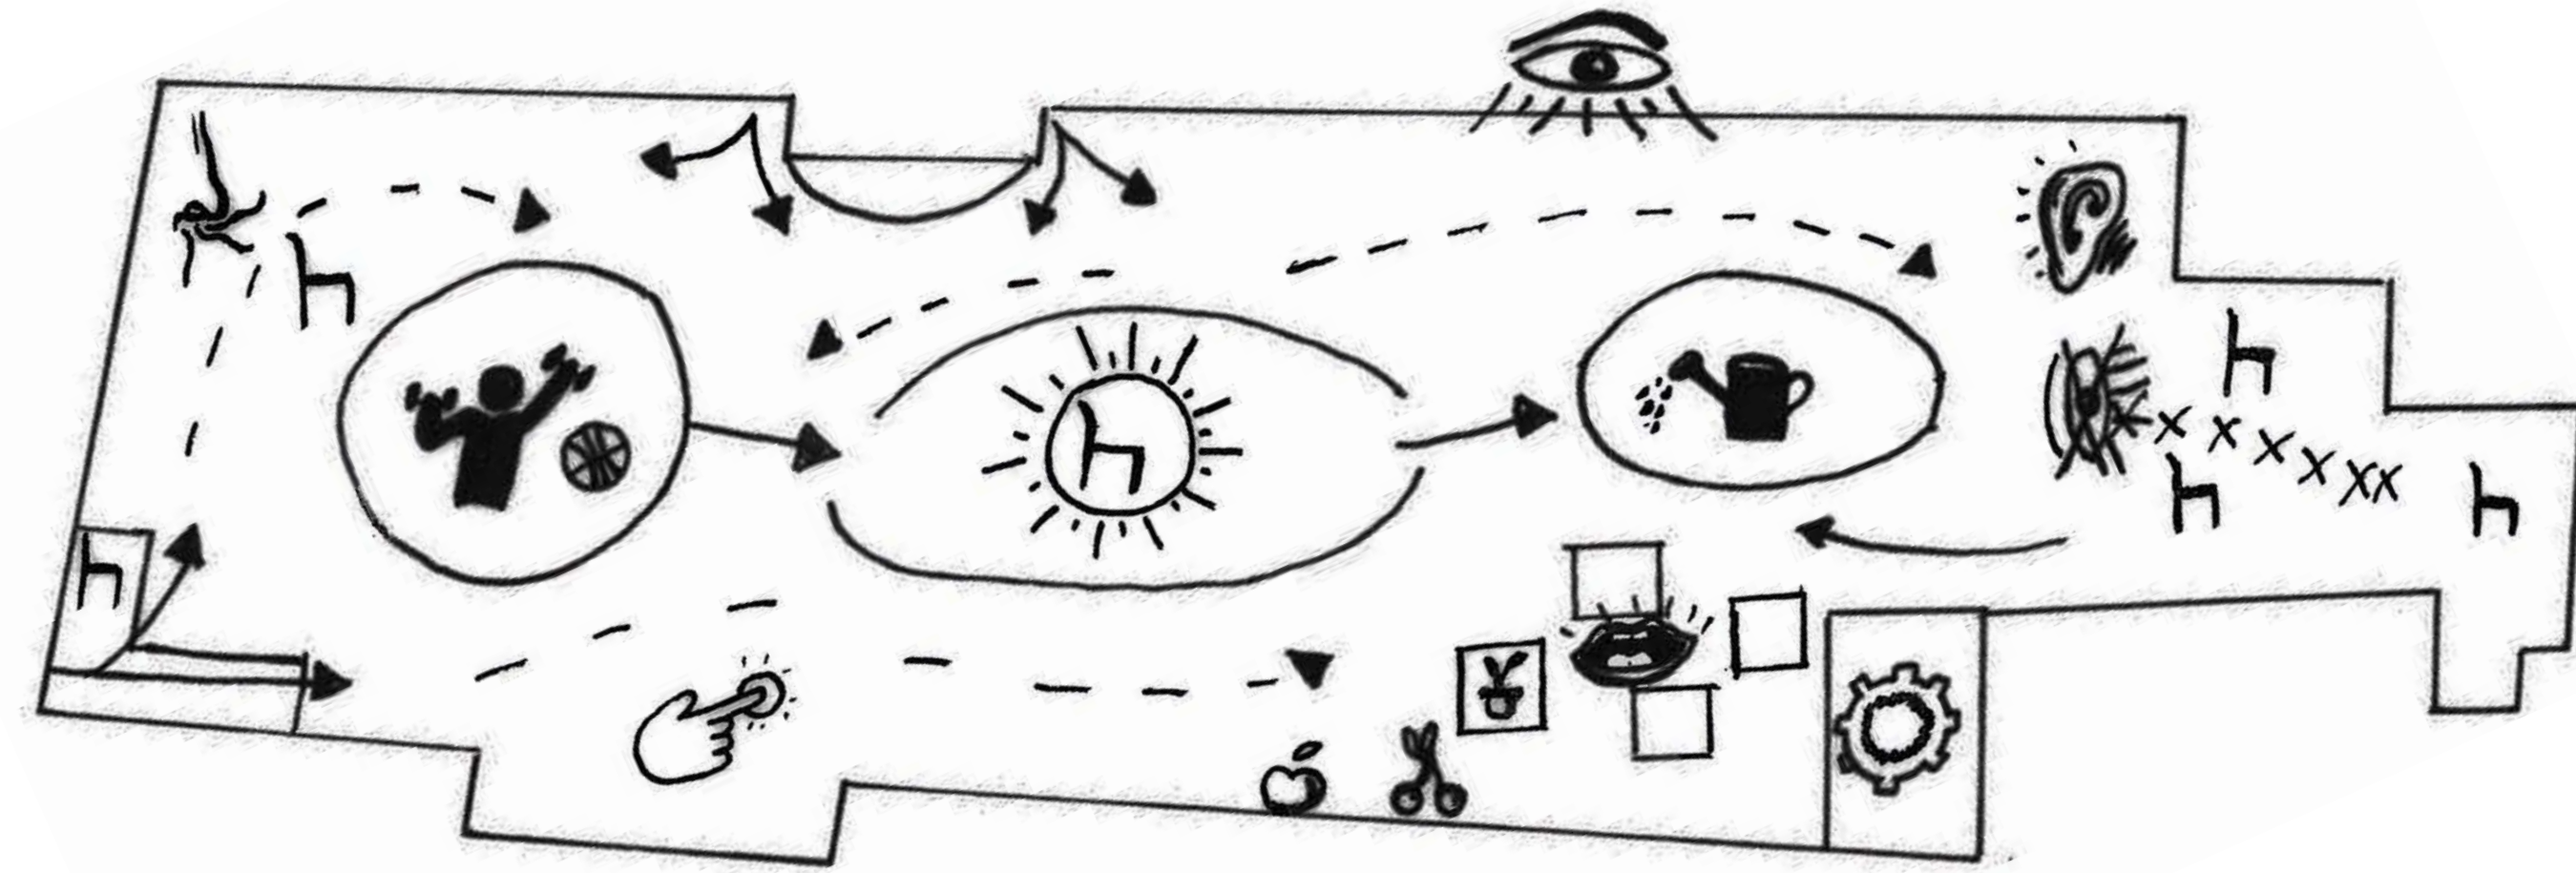

Perspective - photo d'ambiance du projet



Coupe longitudinale A - A' Echelle : 1/100e



Coupe transversale B - B' Echelle : 1/75e



Coupe transversale C - C' Echelle : 1/75e

MOBILIERS & REVÊTEMENTS :




PALETTE VEGETALE :



IMAGES RÉFÉRENCES JARDINS :

Exemple de transition d'espace par un revêtement en
lame de bois :

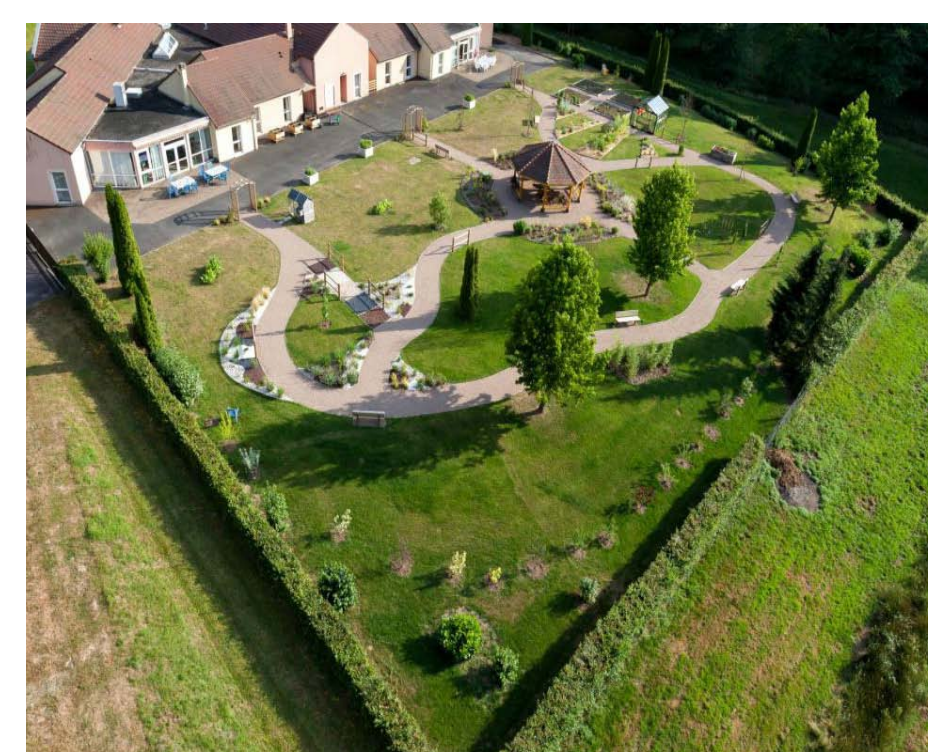

Jardin thérapeutique d'un EPHAD
dana la Marne et les Ardennes



Panneau thérapeutique - rééducation
de la mémoire et des articulations