

Date: 07/04/2021
 Fait à: CFPH Ecullly

Lieu du projet:
 Rue CHAVASSE
 69660 Collonges au Mont d'Or

Plan de plantation îlot central.
 Aménagement d'un parking végétalisé

LÉGENDE

ARBUSTES

- CT *Choisya ternata* "Sundance"
- AG *Abelia x Grandiflora*
- EA *Euonymus alatus* "compactus"
- CS *Cornus Saugunea*
- PP *Photinia 'pink marble'*

VIVACES ET GRAMINÉES


-  *Rosmarinus officinalis*
-  *Heuchera 'Caramel'*
-  *Rudbeckia purpurea*
-  *Hosta 'fire and ice'*
-  *Gaura Lindheimeri*
-  *Miscanthus sinensis 'Zelvinus'*
-  *Miscanthus giganteus*
-  *Carex buchananii*

Liquidambar
Styraciflua

Dalles engazonnées
 type "Evergreen"

Betula pendula

Acer rubrum

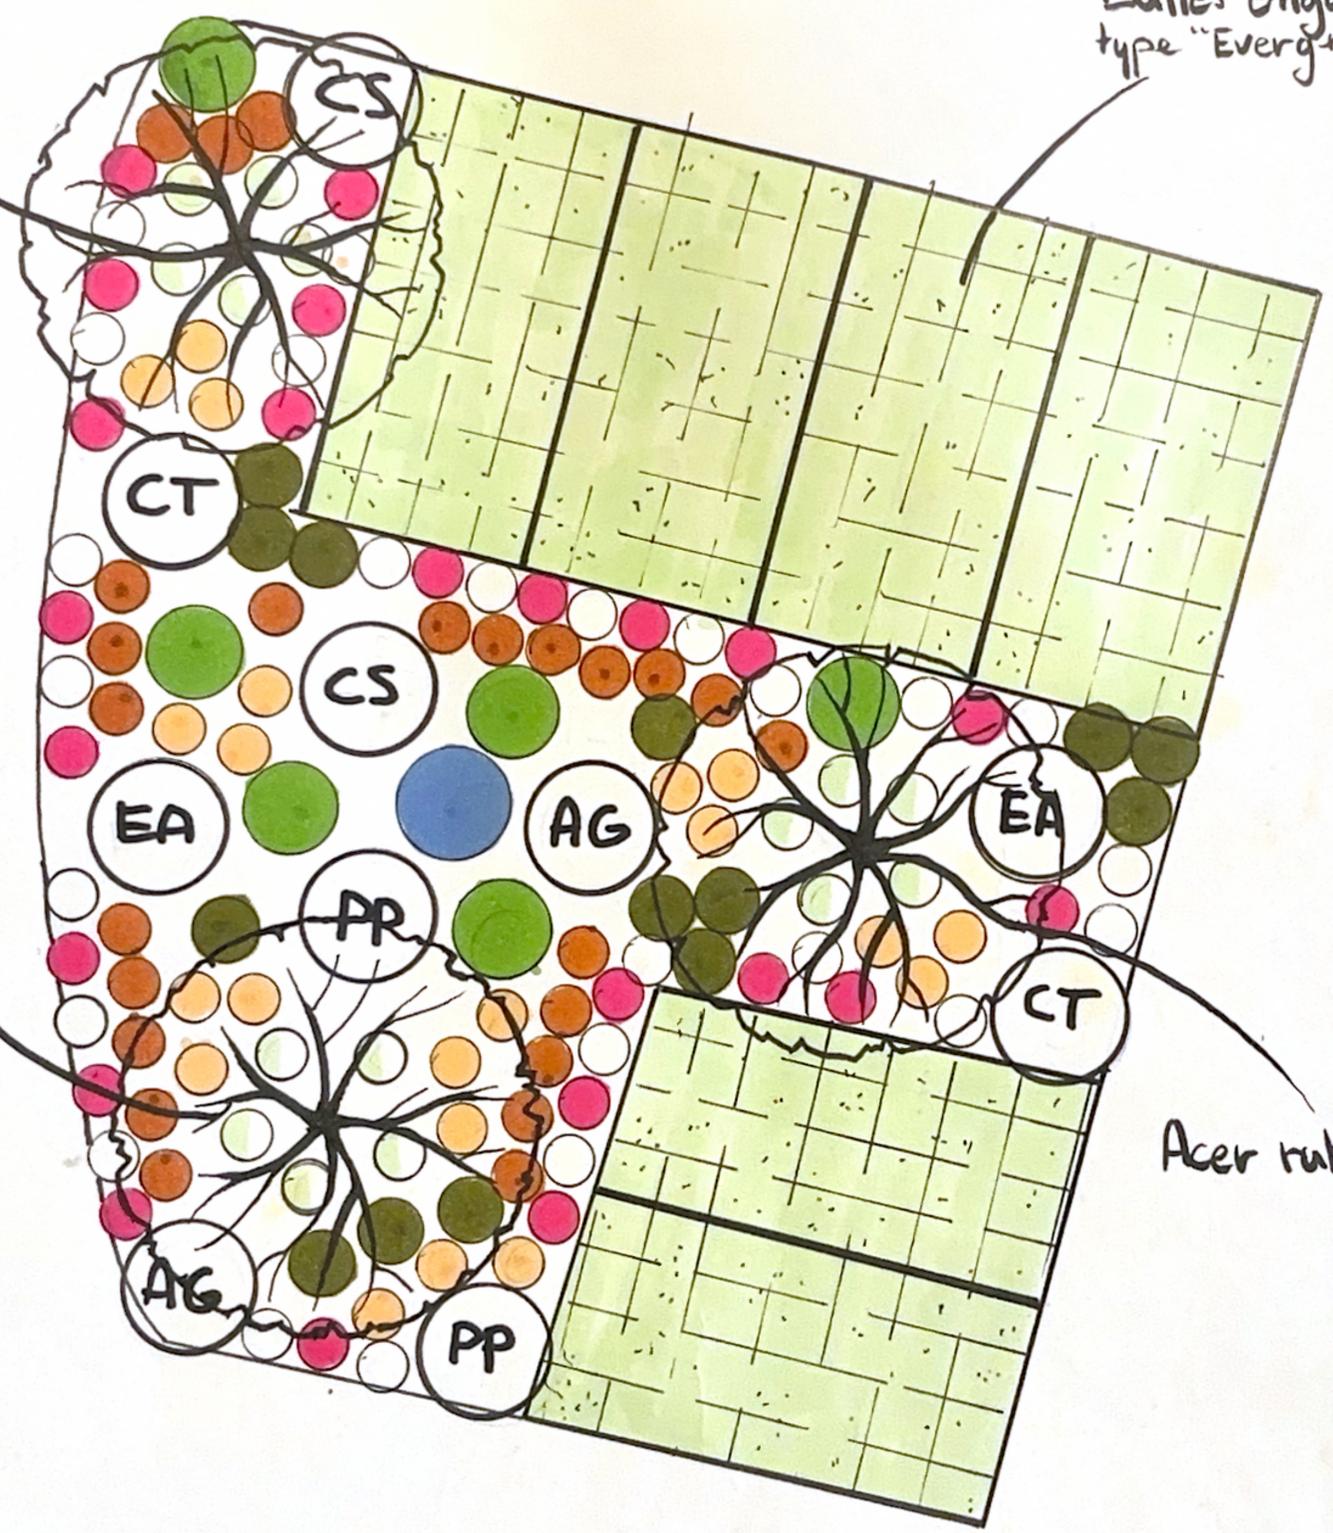

Echelle: 1:75.

