
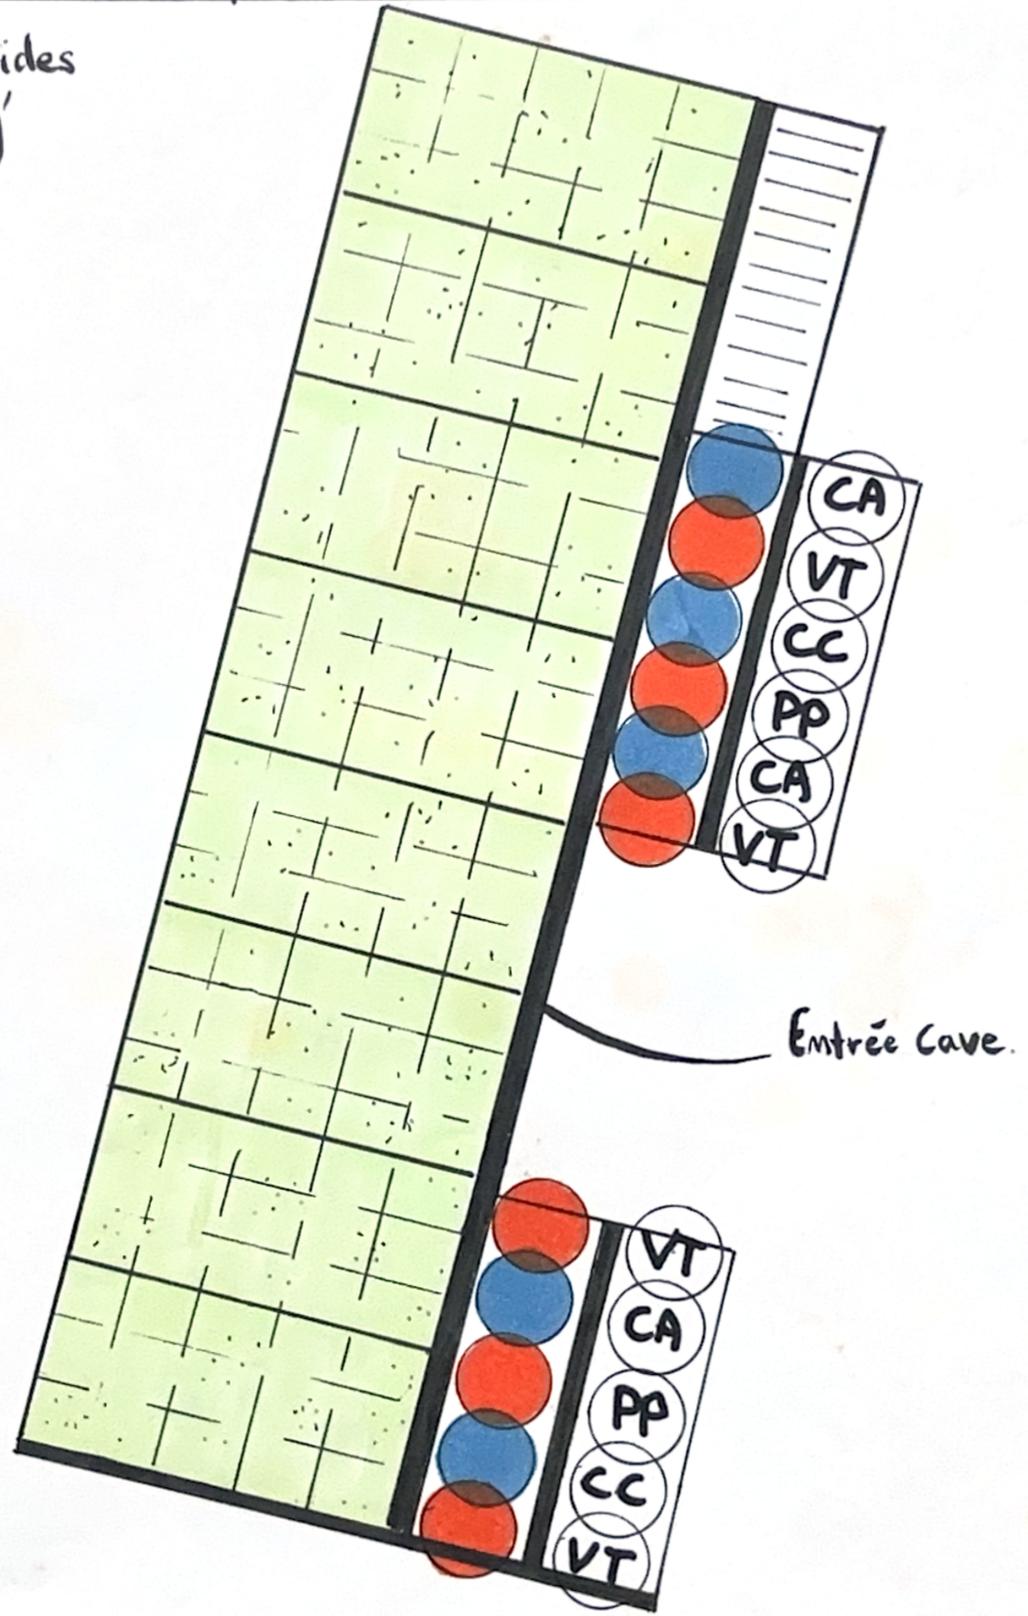


Date: 07/04/2021
 Fait à: CFPH Ecully

Lieu du projet:
 RUE CHAVANNE
 69660 Collonges au Haut d'Or

Plan de plantation ilos 2 et 3
 Aménagement d'un parking végétalisé

LÉGENDE

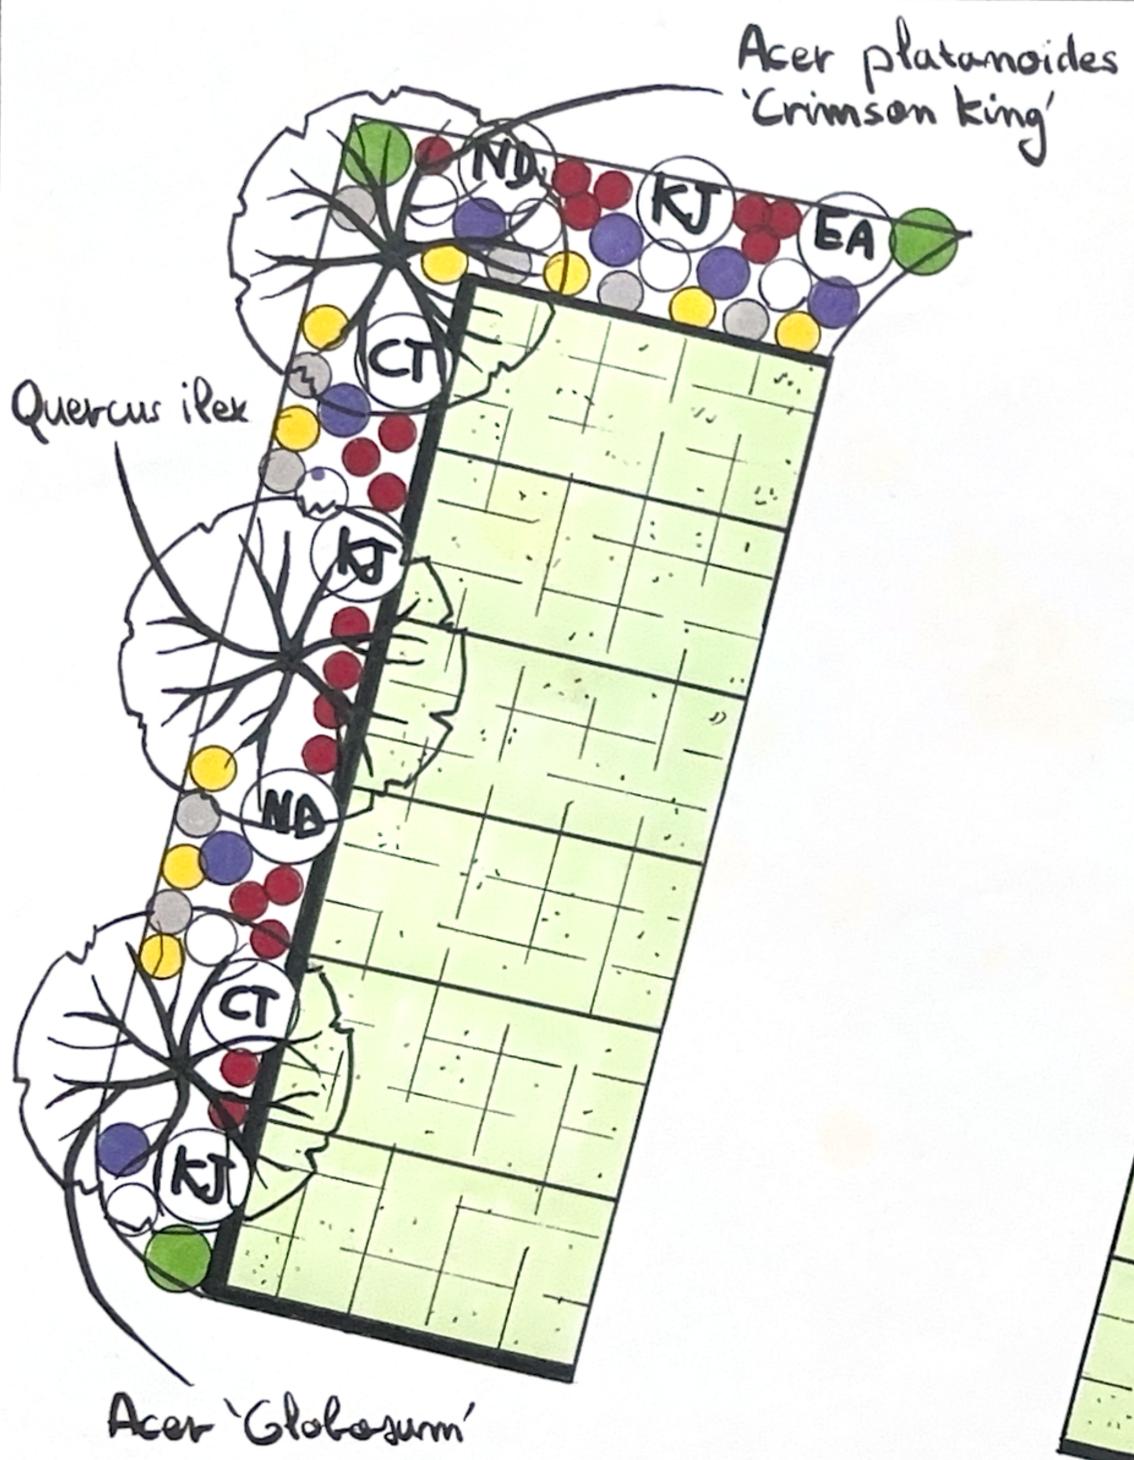

ARBUSTES

- (CA) *Corylus avellana* 'Red Majestic'
- (VT) *Viburnum tinus*
- (CC) *Cotinus coggygria* 'Royal purple'
- (PP) *Photinia* 'Pink marble'
- (EA) *Euonymus Alatus* 'Caerpectus'
- (KJ) *Kerria japonica* 'Pleniflora'
- (ND) *Nandina domestica*.
- (CT) *Choisya ternata* 'Sundance'
- (Grid) Dalle engazonnée 'Evergreen'
 Vivaces et Graminées
- (Purple circle) *Echinops ritro* 'Veich's Blue'
- (White circle) *Gaura lindheimeri*
- (Grey circle) *Stachys lanata*
- (Green circle) *Miscanthus sinensis* 'Zebrinus'
- (Red circle) *Panicum virgatum* 'Kurt Blumel'
- (Orange circle) *Calamagrostide* 'Karl Foerster'
- (Blue circle) *Miscanthus giganteus*
- (Yellow circle) *Carex evergold*.

Echelle: 1:100.
 0 1m 2m 3m 4m 5m