

Date : 07/04/2021
 Fait à : CFPH Ecully

Lieu du projet :
 Rue CHAUVANES
 69660 Collonges au Mont d'or

Plan de Plantation ilo 4
 Aménagement d'un parking végétalisé


LÉGENDE

ARBUSTES

- CT *Choisya ternata* "Sunclance"
- AG *Abelia Grandiflora*
- KJ *Kerria Japonica* "pleniflora"
- CS *Cornus Sanguinea* "Mid Winter fire"
- ND *Nandina domestica*
- PP *Prostrinia x fraseri* "Pink marble"
- EA *Euonymus Alatus* "Compactus"

Vivaces et Graminées

-  *Echinops ritro* "Viech Blue"
-  *Gaura lindheimeri* "Whirling Butterflies"
-  *Heuchera Caramel*
-  *Stachys lanata*
-  *Rosmarinus officinalis*
-  *Miscanthus Sinesis* "Zebrinus"
-  *Panicum Virgatum*
-  *Carex evergold*

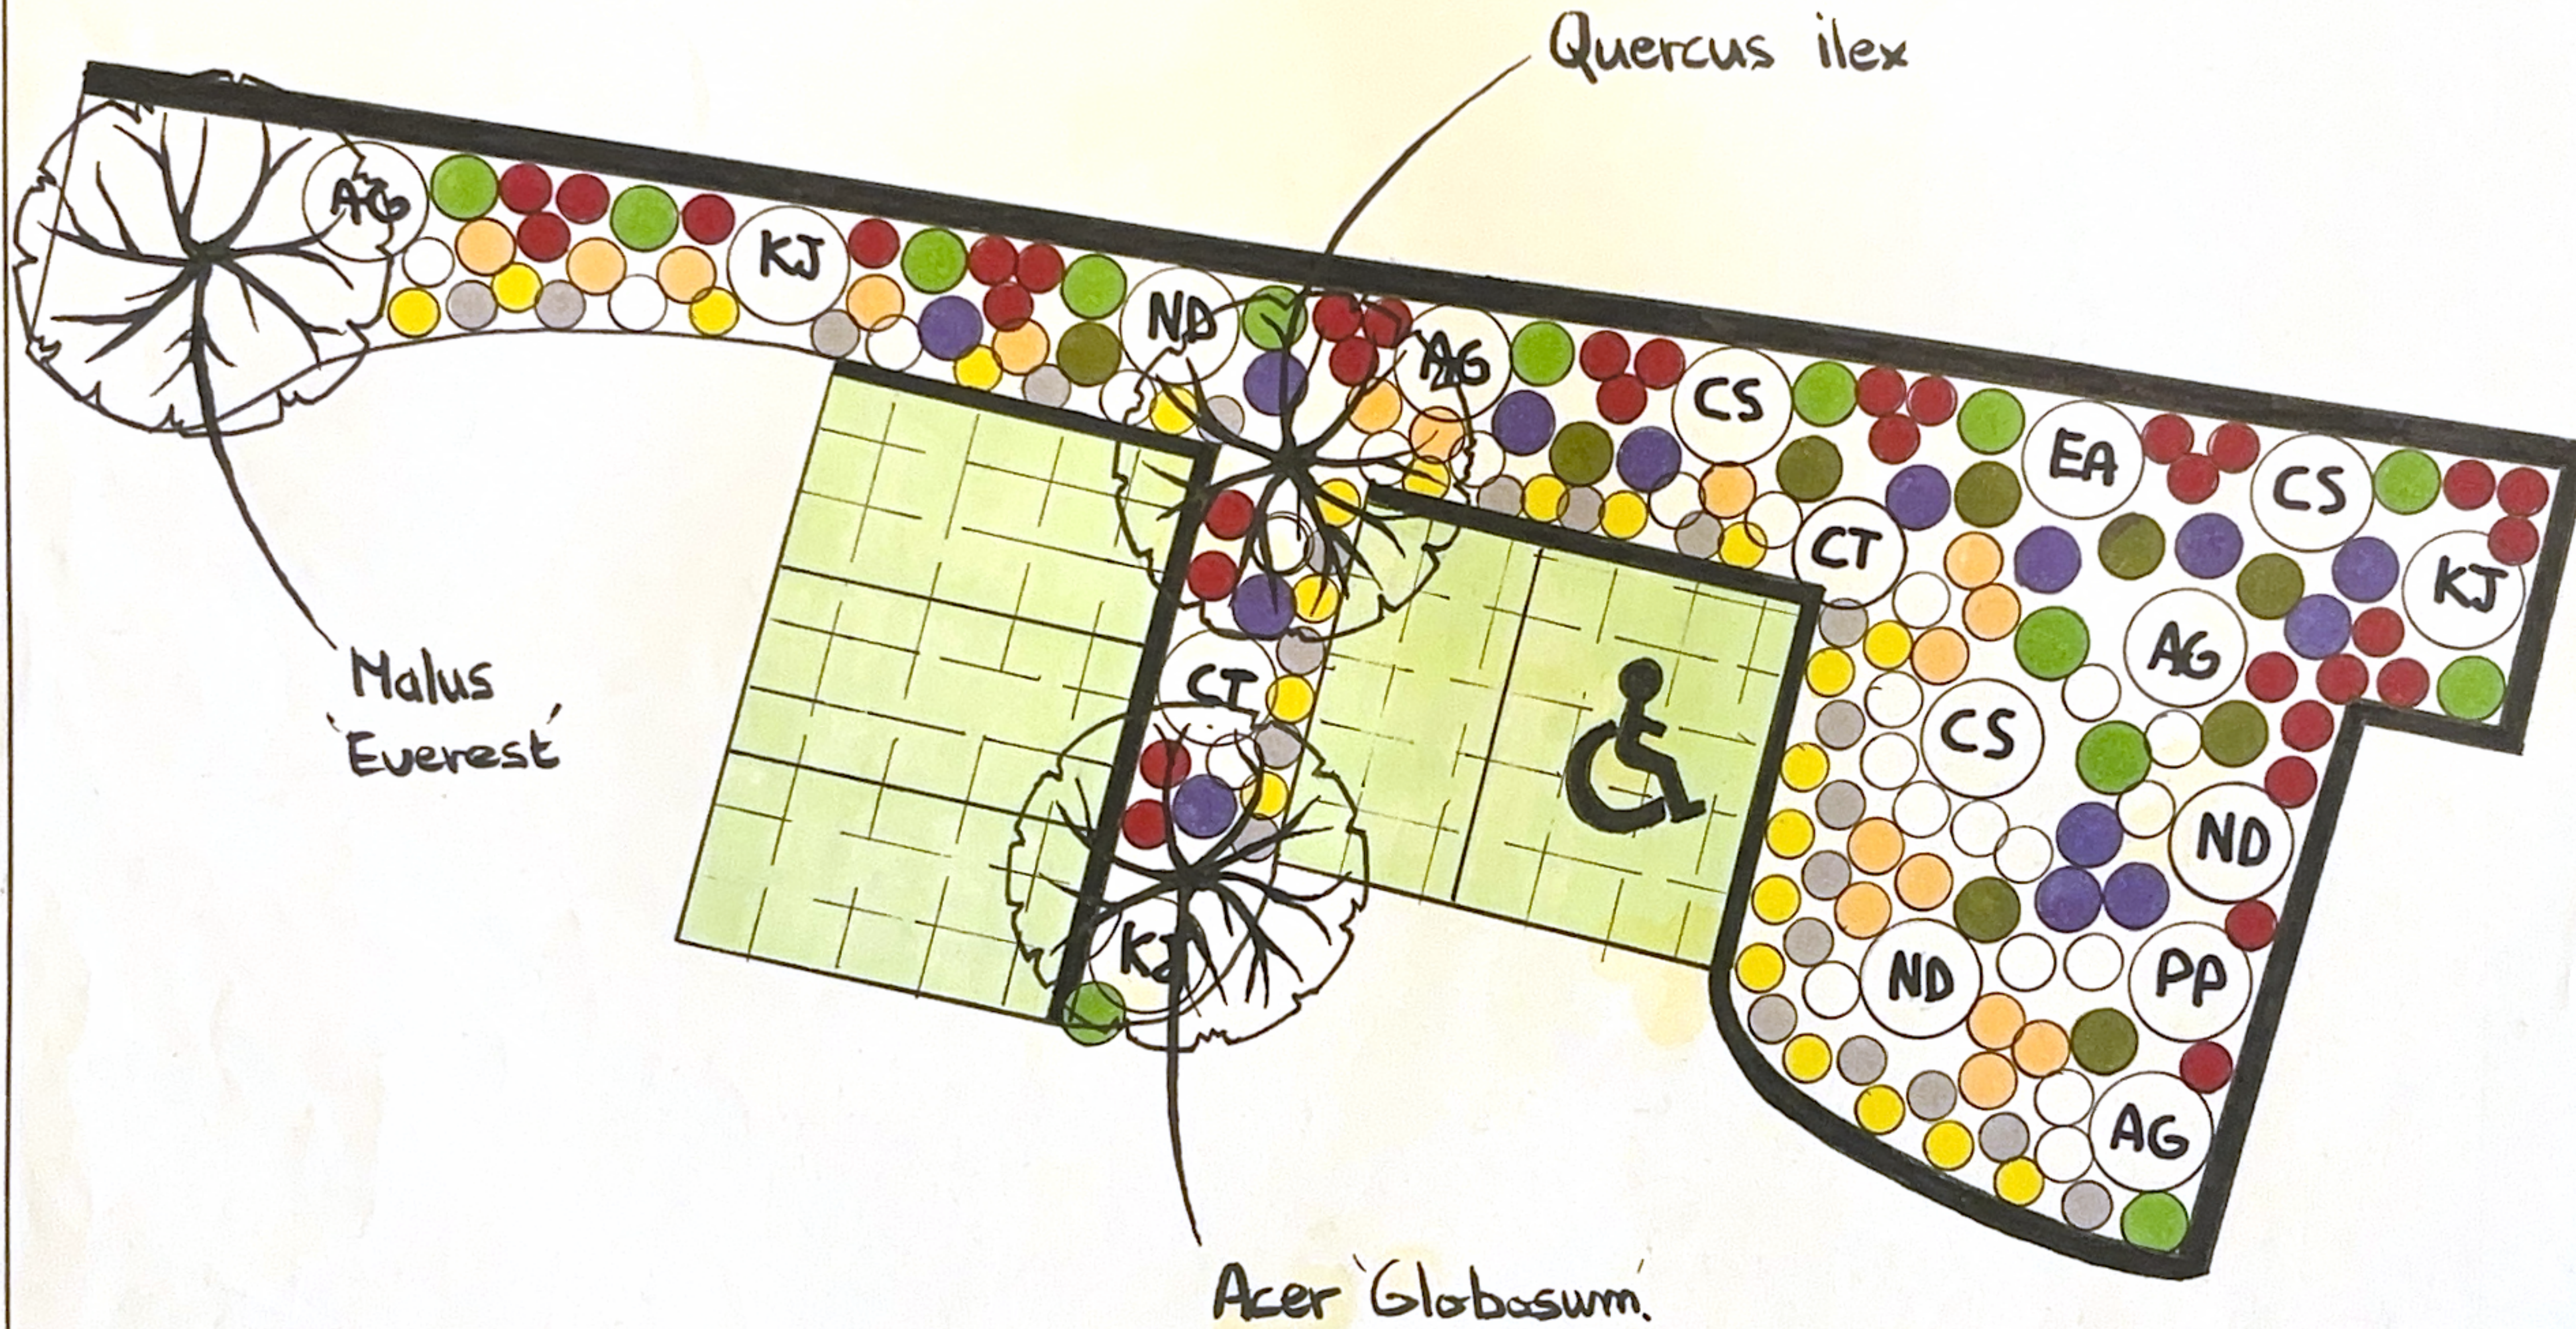

Echelle: 1:100

