


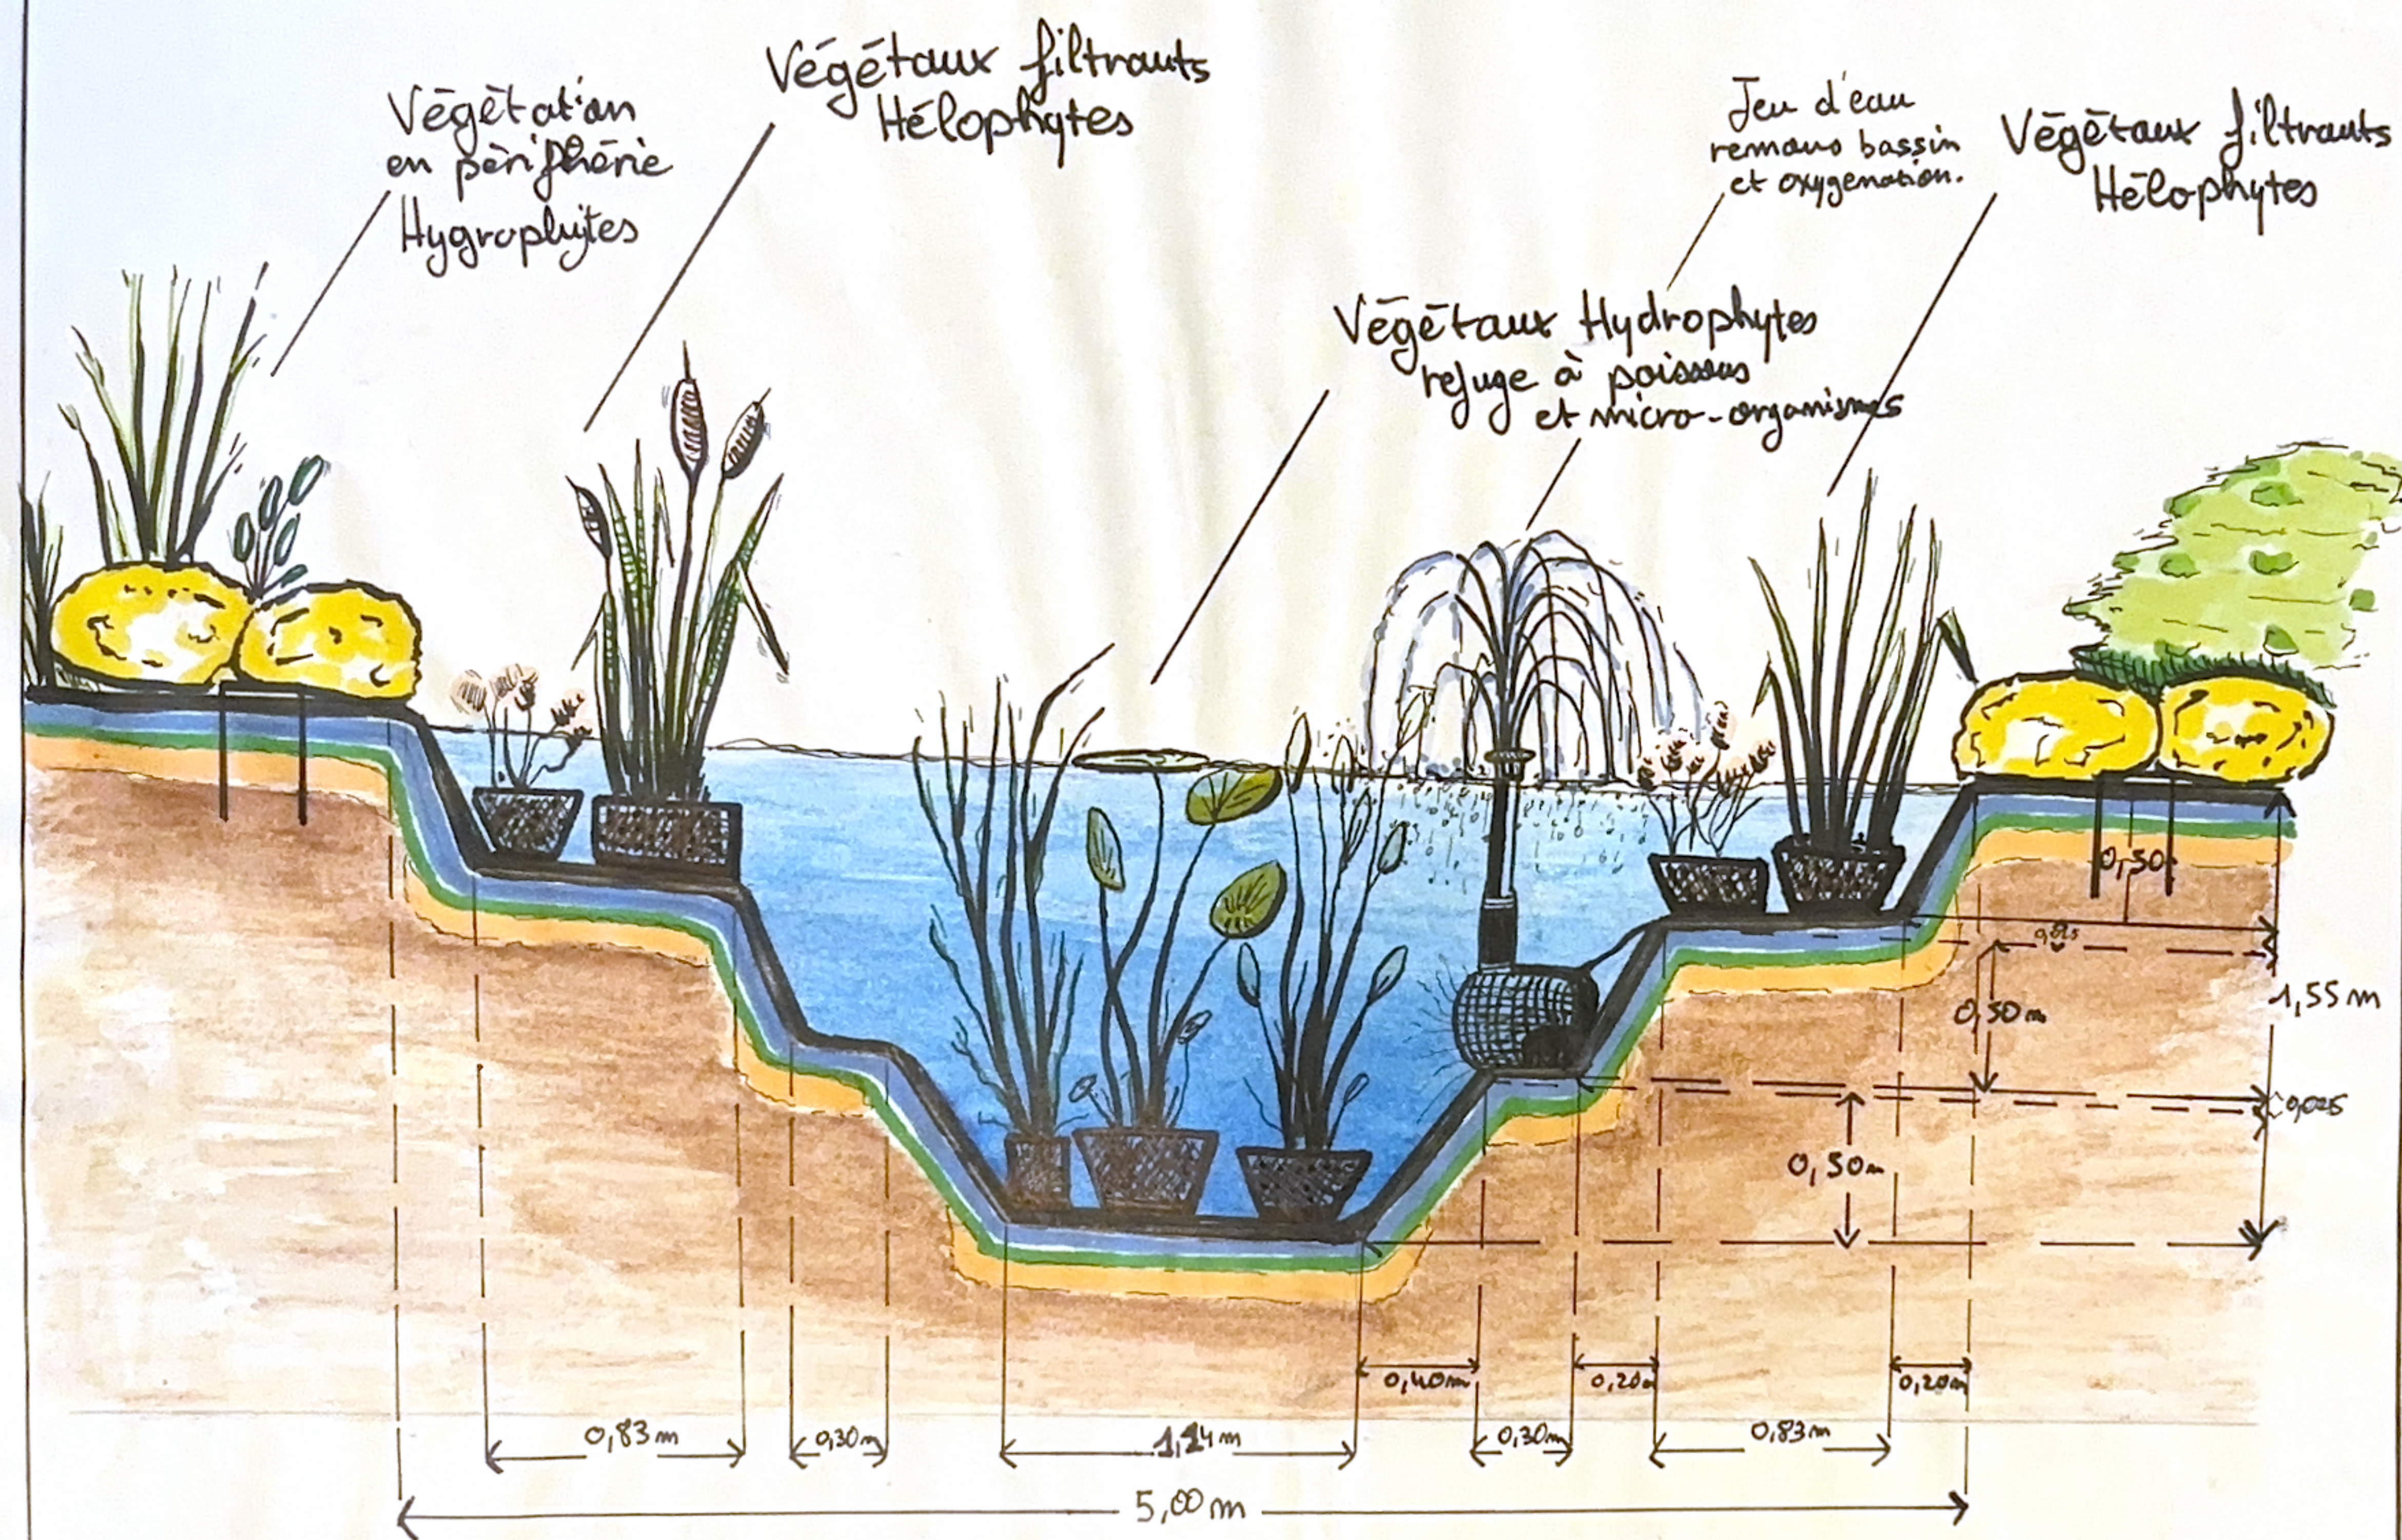

Légende

-  Bâche EPDM 2mm
-  Feutre type "aquanappe"
-  Géotextile 350g/m²
-  Sable roulé 0/2 ep. 5cm
-  terrain naturel.
-  eau
-  roches calcaires
-  plantes aquatiques

FALCON Hugo
&
COMBARET Léa.

Entreprise :
Val' Bassin.

Coupe technique bassin phyto-épuration.
Dimension: $\varnothing 5m$ - Surface: 19,6 m²

Le: 29 mars 2021 à CFPH Ecully.

Echelle: 1/24,4.

Côtes en mètre



Client: Mme Martinez
Adresse: 30 rue du 19 novembre
26000 Valence.